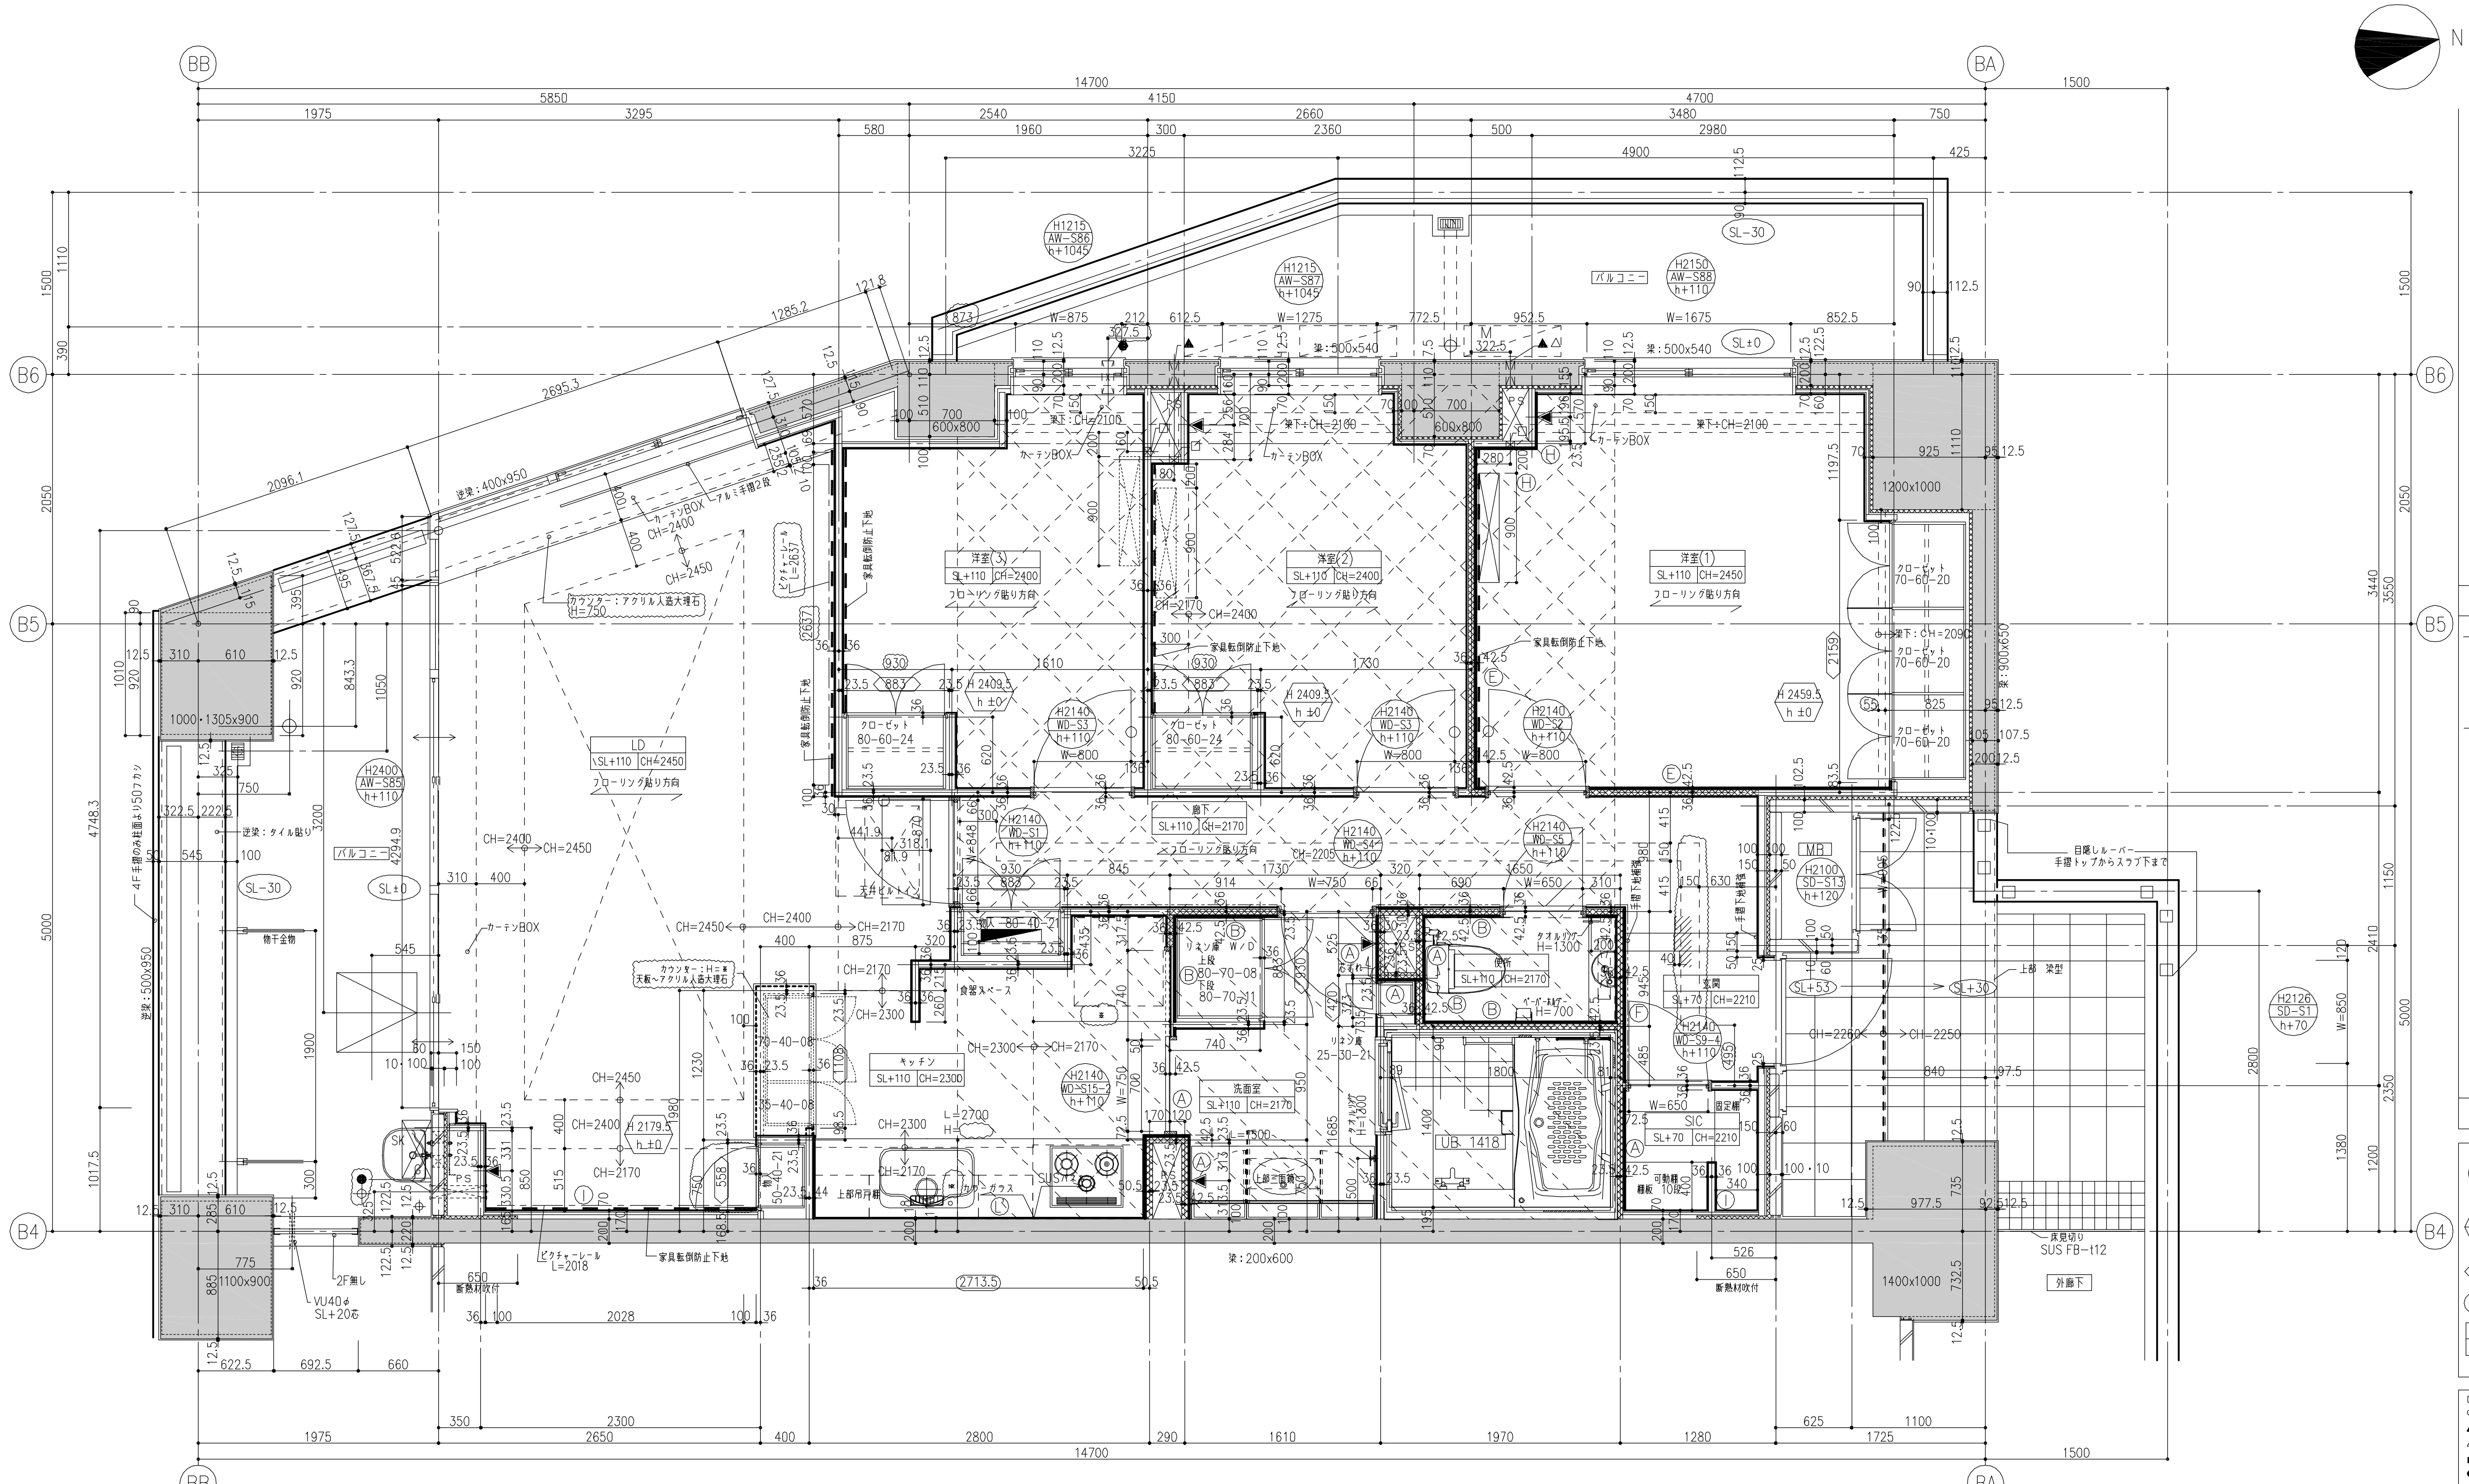

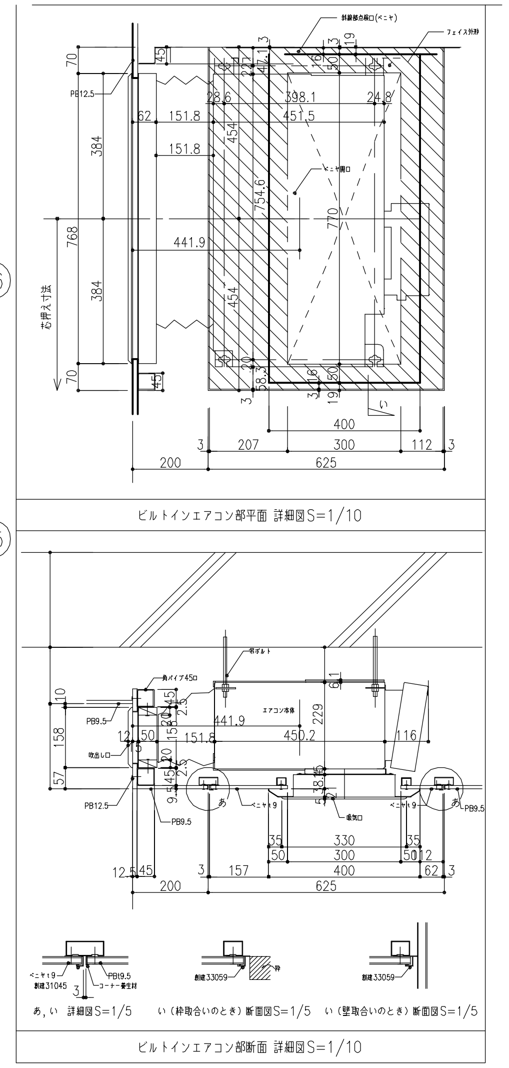

H	H寸法
	建具符号
h	SLから下端までの寸法
H	下地開口H寸法
h	SLから下地開口下端までの寸法
＊＊＊＊	下地開口寸法を示す
＊＊＊＊	壁仕上げ内法を示す

室名	
±	CH=

± : SLよりの仕上天端
CH= : 床仕上よりの天井高さ

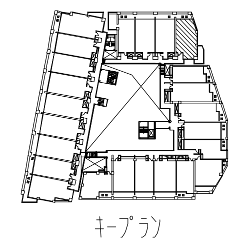

- □ クーラースリーブ　75φ 室内用 天井から－400
- ○ クーラースリーブ　75φ 室外用 H=SL+400
- ▲ クーラースリーブ　75φ 室外用 H=SL+450
- △ クーラースリーブ　75φ 室外用 H=SL+650
- ■ クーラースリーブ　75φ 室内外用 H=SL+850
- ● レジスター　100φ（LD150φ）室内外用 H=SL+1350
- ⊕ レジスター　100φ（LD150φ）室内外用 H=SL+1050
- ◎ レジスター　100φ（LD：150φ）室内外用 天井から－600
- ◎ レジスター　100φ 室内外用 天井から－200

※ 数値は、スリーブ芯までの寸法とする。

特記事項
1. 断熱材：現場発泡ウレタンフォーム吹付 t 25とする
2. ○ 床付（ストッパー付き）
3. ／ アームストッパー
4. ― ペンシル

注
・断熱材は梁型、柱型、RC間仕切壁及び
　スラブ裏は外壁より600以上とする
＊特記なき間仕切壁は、LGS45下地t=12.5両面貼(天井マデ)とする
＊断熱材：現場発泡ウレタンフォーム吹付　外壁面t=25　折り返し部（梁型・スラブ下・壁）t=20とする

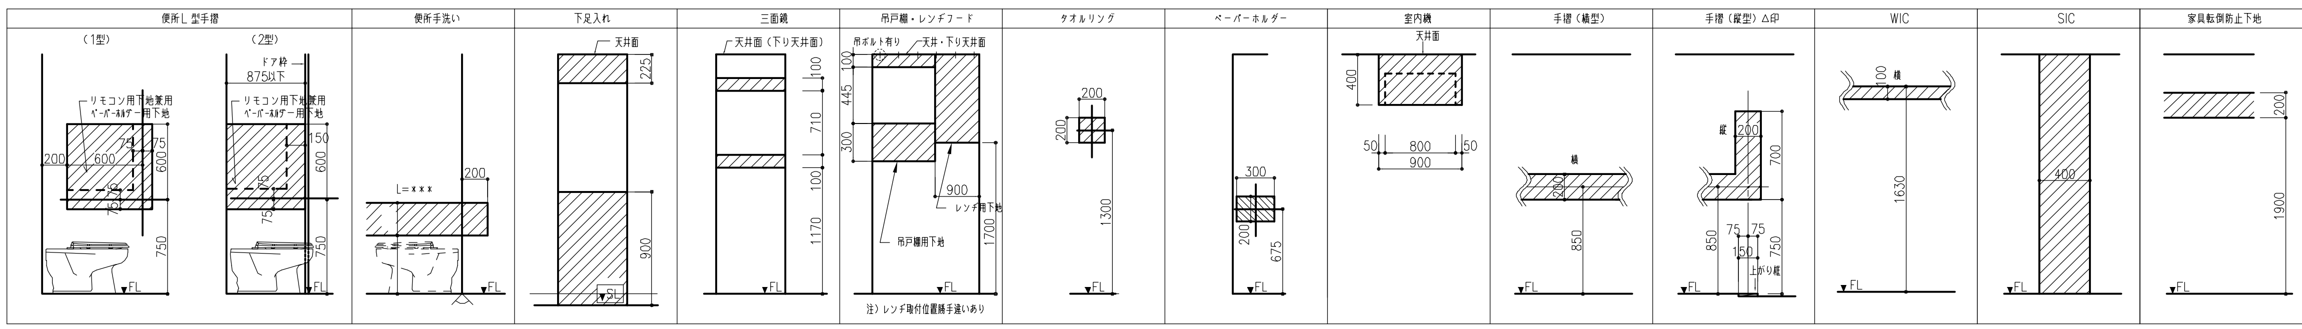

凡例

	エアコン室外機（実装）		分電盤 / 情報盤
	エアコン室外機（オプション）		床点検口
	エアコン室内機(実装)		構造スリット
	エアコン室内機（オプション）(LDのみ天井カセット実装)		伸縮目地　5mm (15mm)
	出入口窓		床コンクリート天端＝SL－110
	カーテンボックス（梁下レベル）カーテンレール（W）（引きしろ150マデ）		床コンクリート天端＝SL－60
	タオルリング　H=1300		

PS点検口		
	W300xH300 h=FL+950芯	※特記無き限りこの寸法とする。
	W450xH450 h=FL+950芯	
	W250xH250 h=FL+950芯	

(M)タイプ

タイプ			
	マスタープラン		オプション
	キッチン高	＊＊＊＊＊	
	MBR床仕上	＊＊＊＊＊	

最新版管理	A	B	C	D	E
	. .	. .	. .	. .	. .

印

工事名		縮尺 S=1:30	作成日
図名	平面詳細図　F80－Cタイプ	担当	作図
NO.	—		

図面出図日　　年　月　日